

Demande de
Permis de Construire

PROJET DE LA CENTRALE
PHOTOVOLTAÏQUE AU SOL DE MONTCUC-EN-QUERCY-
BLANC
COMMUNE DE MONTCUC-EN-QUERCY (46)


Département du Lot
Demandeur :
PHOTOSOL
Producteur d'énergie photovoltaïque
PHOTOSOL DEVELOPPEMENT
5 Rue Drouot
75009 PARIS

Architecte :
I'M IN ARCHITECTURE
10 rue de la République - 46100 Montcuq-En-Quercy
06 71 11 48 31 / 06 71 11 48 32
SARL au capital de 1000€
533 963 001 RCS - PARIS

Date : 15/02/2020
format : A0

**PLAN DE MASSE
AU 1/1000ème**

Echelle 1/1000 au format A3
0 20 40m

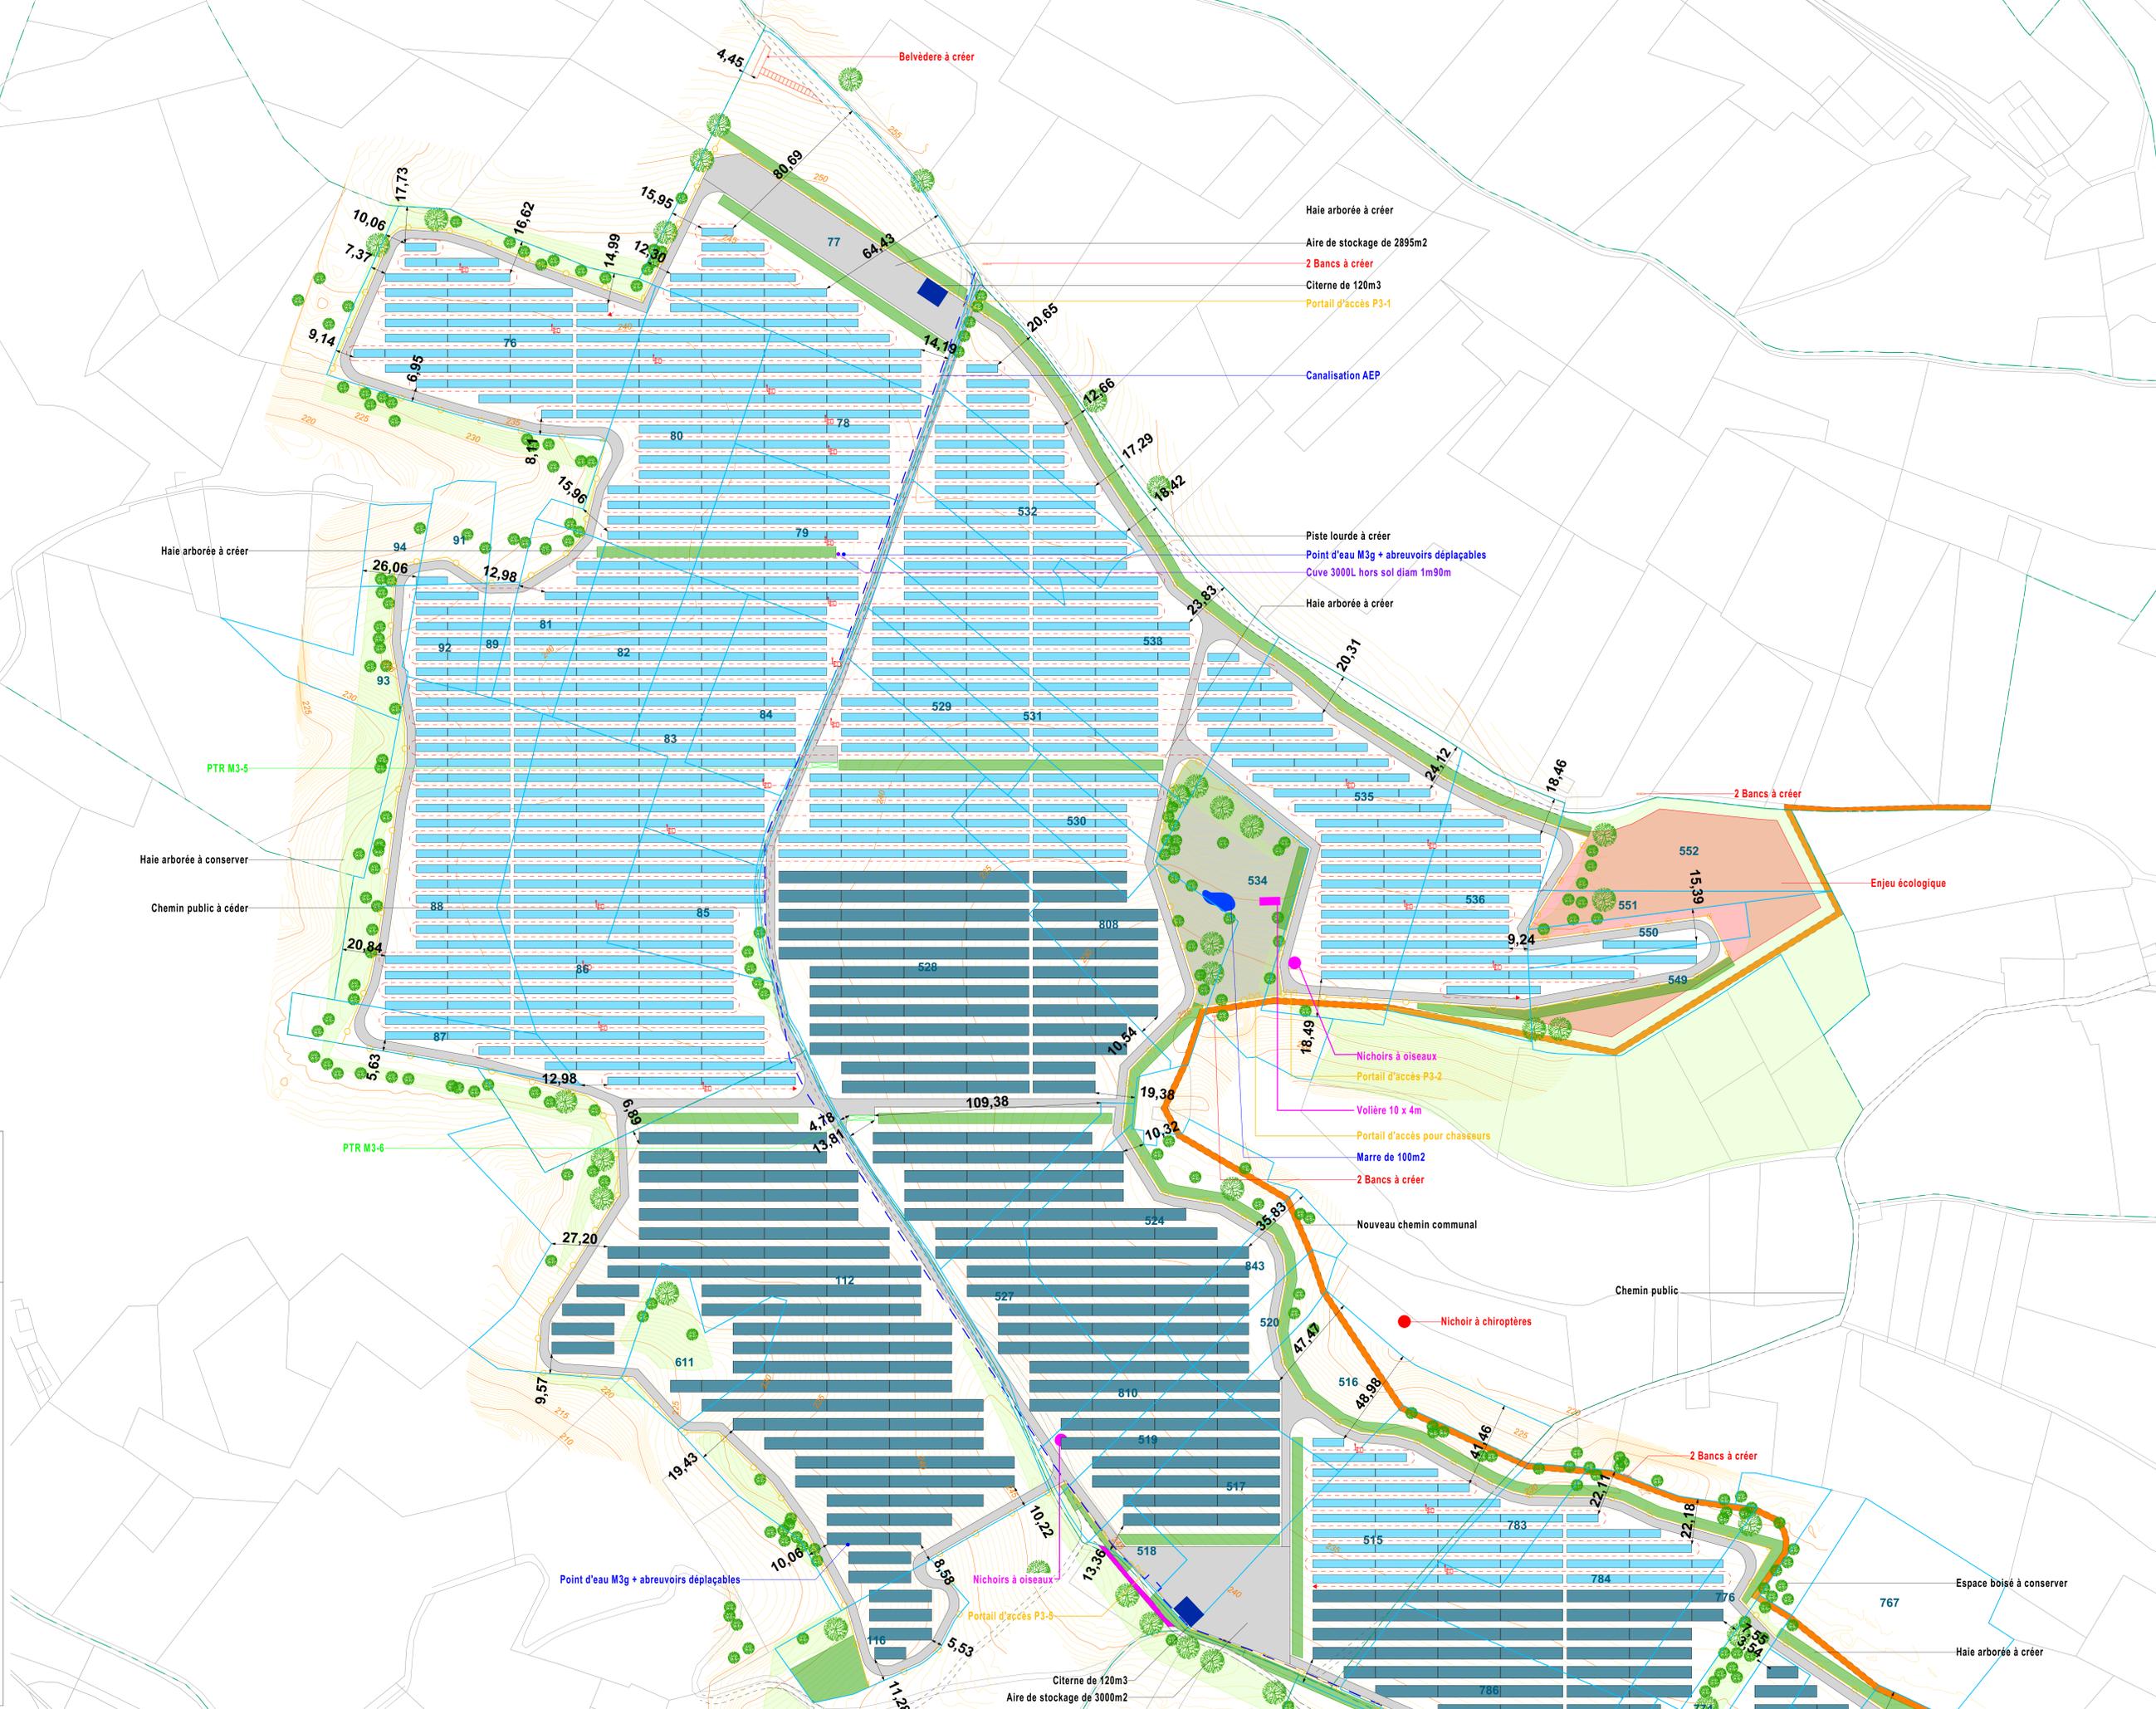

Haie arborée à créer
Aire de stockage de 2895m2
2 Bancs à créer
Citerne de 120m3
Portail d'accès P3-1

Canalisation AEP

Piste lourde à créer
Point d'eau M3g + abreuvoirs déplaçables
Cuve 3000L hors sol diam 1m90m

Haie arborée à créer

2 Bancs à créer

Enjeu écologique

Nichoirs à oiseaux
Portail d'accès P3-2

Volière 10 x 4m
Portail d'accès pour chasseurs

Marre de 100m2
2 Bancs à créer

Nouveau chemin communal

Nichoir à chiroptères

2 Bancs à créer

Espace boisé à conserver

Haie arborée à créer

Citerne de 120m3
Aire de stockage de 3000m2